神戸橋の下越し検討平面図①
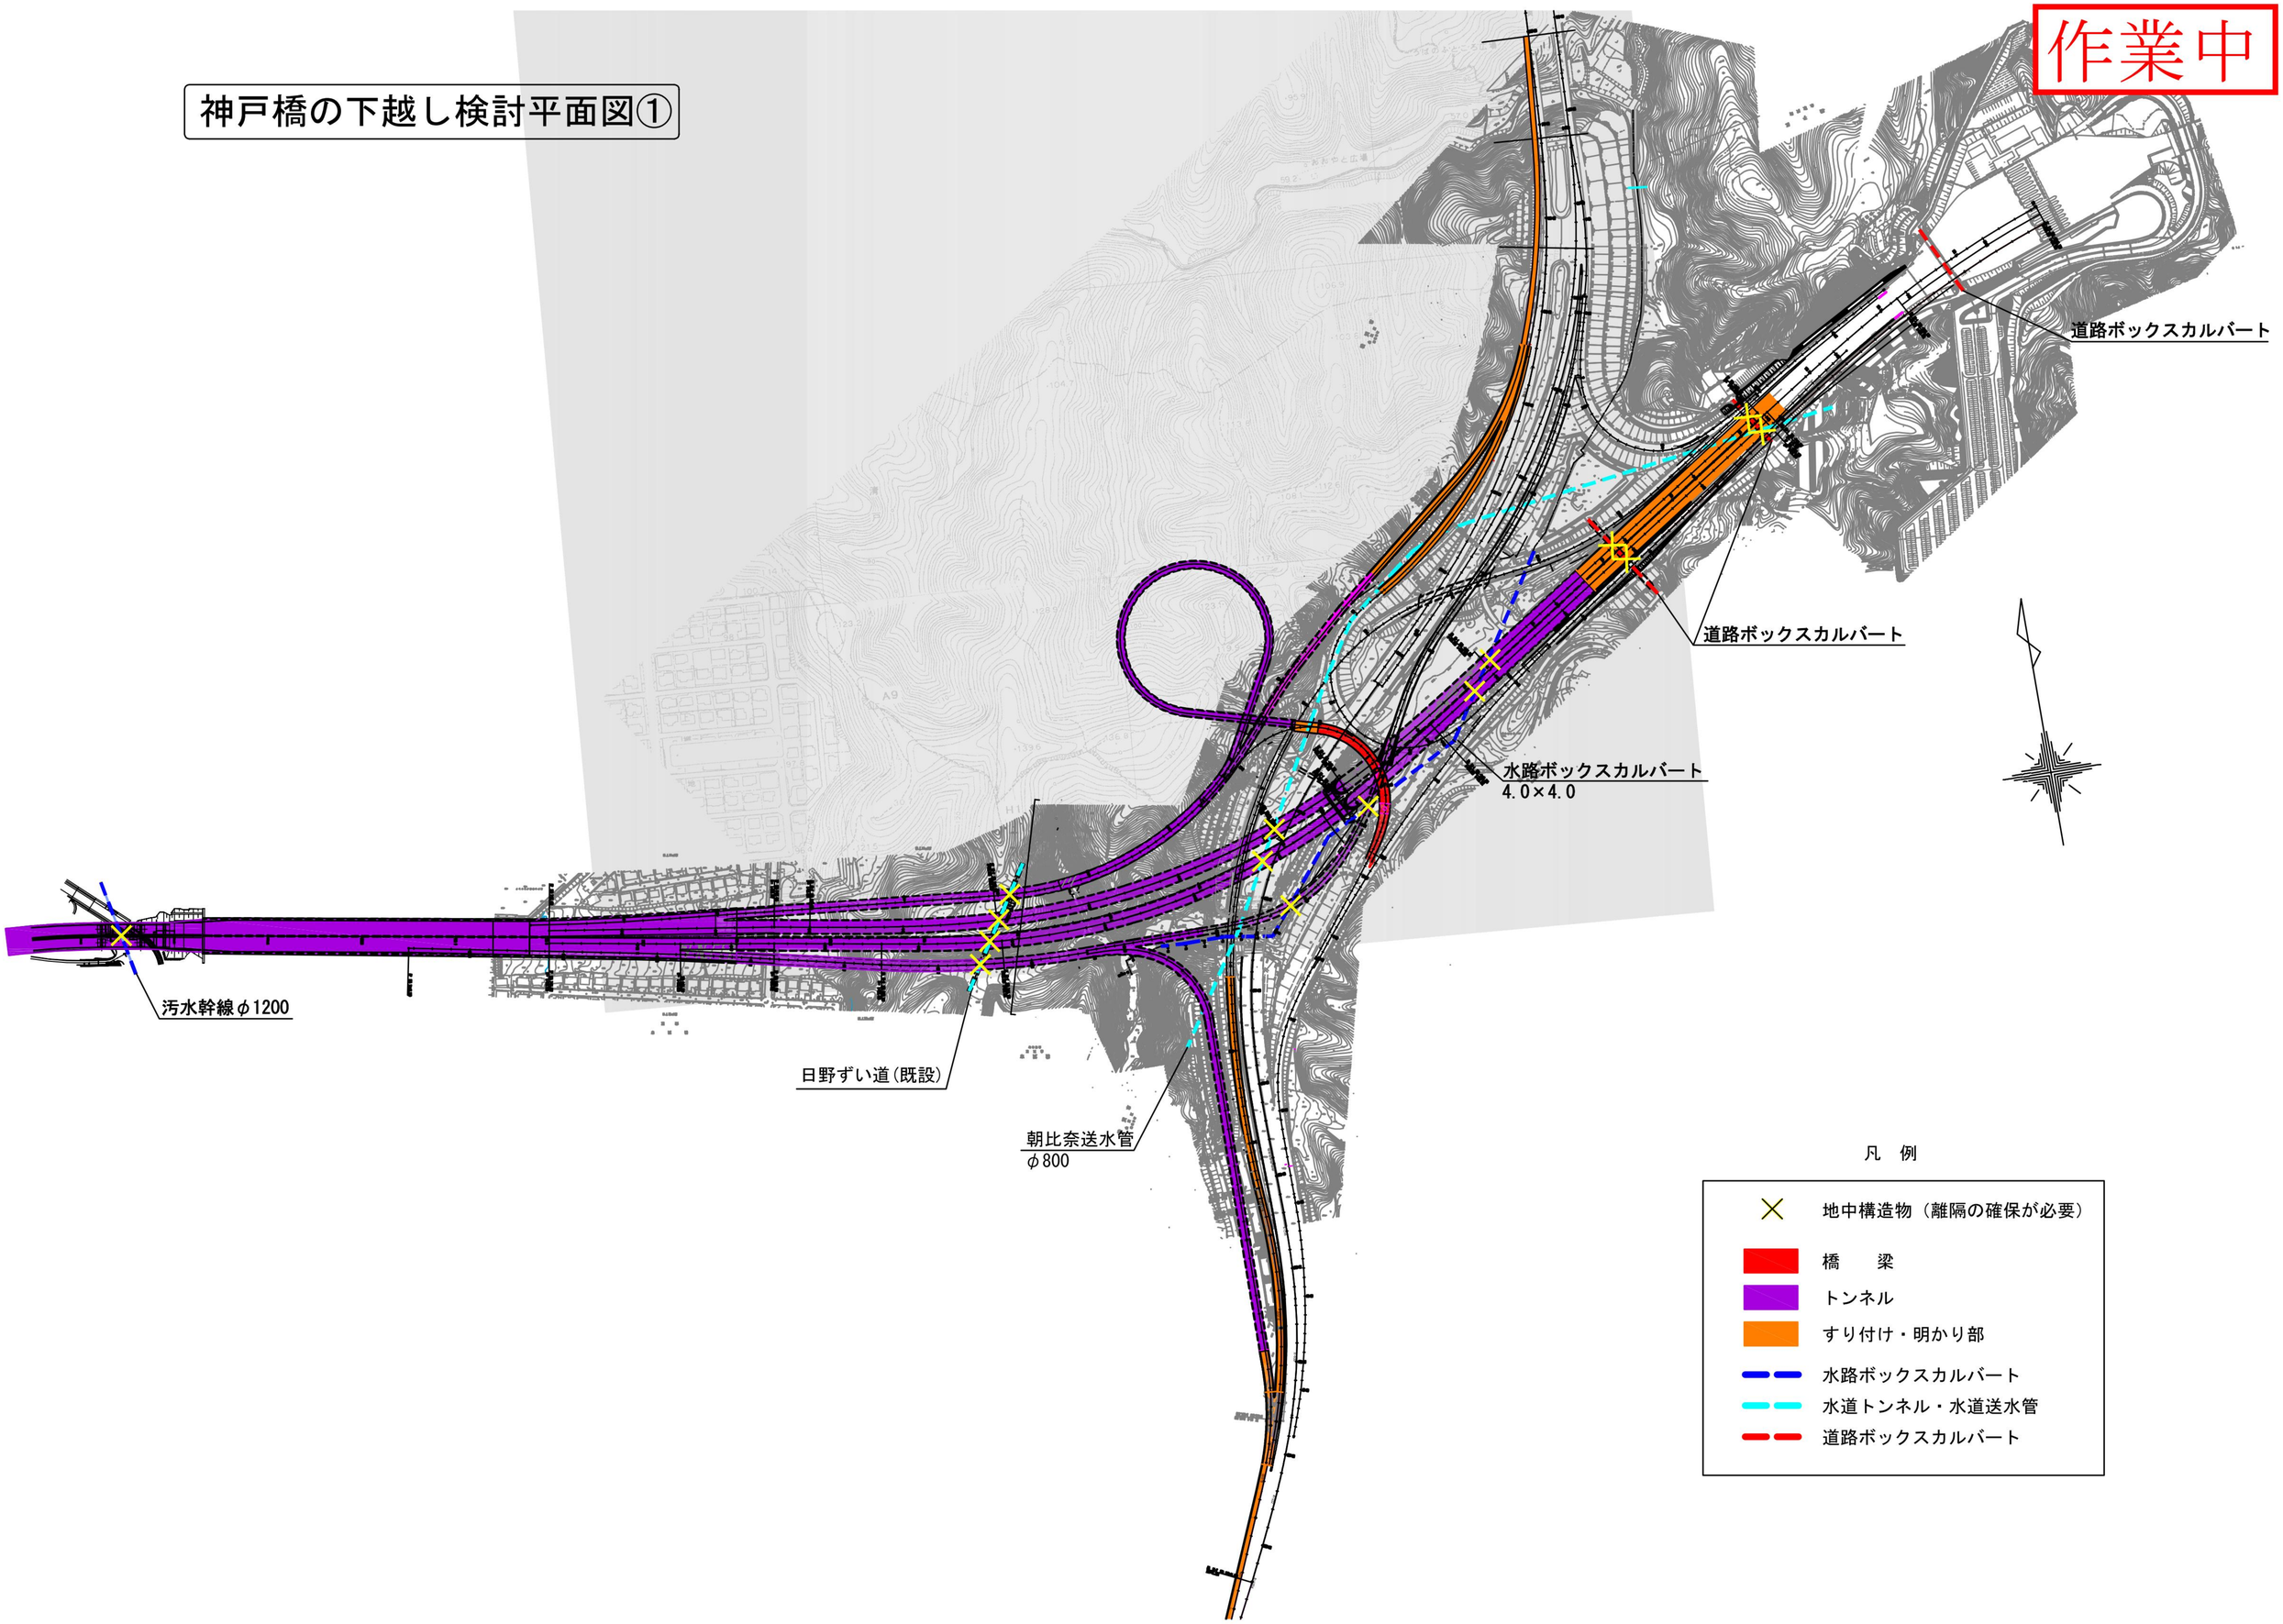
作業中