

【お知らせ】 公田小下交差点および市道桂町 24 号線改良工事のお知らせと ご協力のお願い

地元の皆様には、日頃から横浜環状南線事業に関しまして、ご理解、ご協力をいただき厚く御礼申し上げます。

このたび、公田小下交差点付近における安全対策の一環と、横浜環状南線の試験施工時における車両搬入を目的として市道桂町 24 号線の改良工事に着手します。

工事の実施にあたりましては、皆様の生活環境の保全に十分留意し、工事はもとより交通の安全に細心の注意を払います。皆様にはご迷惑をお掛けしますが、ご理解・ご協力を賜りますようお願い申し上げます。

【工事概要】

工事名	横浜環状南線 公田地区整備工事
工事箇所	横浜市栄区公田町
工事期間	平成 20 年 3 月中旬～平成 20 年 6 月中旬（予定）
施工内容	公田小下交差点：現在のクランク形式を改良します。 市道桂町 24 号線：車道を拡幅します。 * 詳細は別添資料を参照願います。 なお、工事にあたりましては、歩行者の安全を確保するため、現在の事業用地内に仮設の歩道を整備します。交差点付近は 4 月の入学式までに完了予定です。
施工時間	月曜～金曜（祝祭日を除く）：8 時～17 時 （交通規制を伴う作業については、9 時～17 時）
交通規制	市道桂町 24 号線

【連絡先】


発注者	東日本高速道路(株) 関東支社 横浜工事事務所
	栄中工事区 工事長 阿部重雄 Tel. 045-352-3771（代表）
施工者	(株)岡田建設
	現場代理人 秋田信行 Tel. 045-822-4225（工事部）

公田下交差点および市道桂町24号線改良工事のお知らせ

現況図

凡例


	現況車道部
	現況歩道部

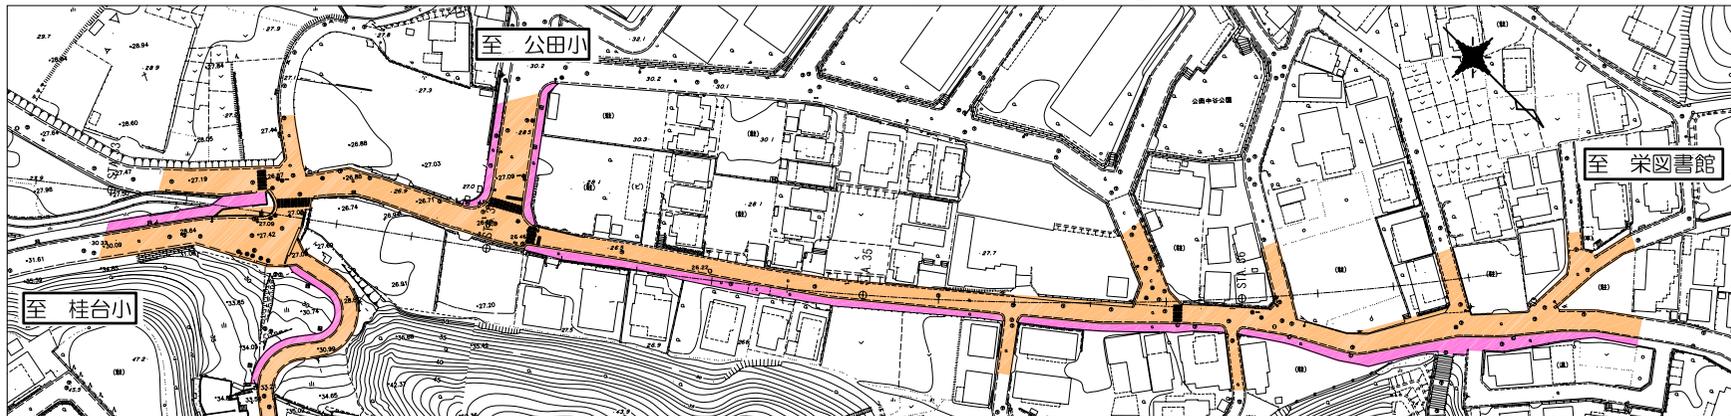

計画図

凡例

	完成形車道部
	完成形歩道部
	完成形車両通行止 ※歩行者・自転車は通行可

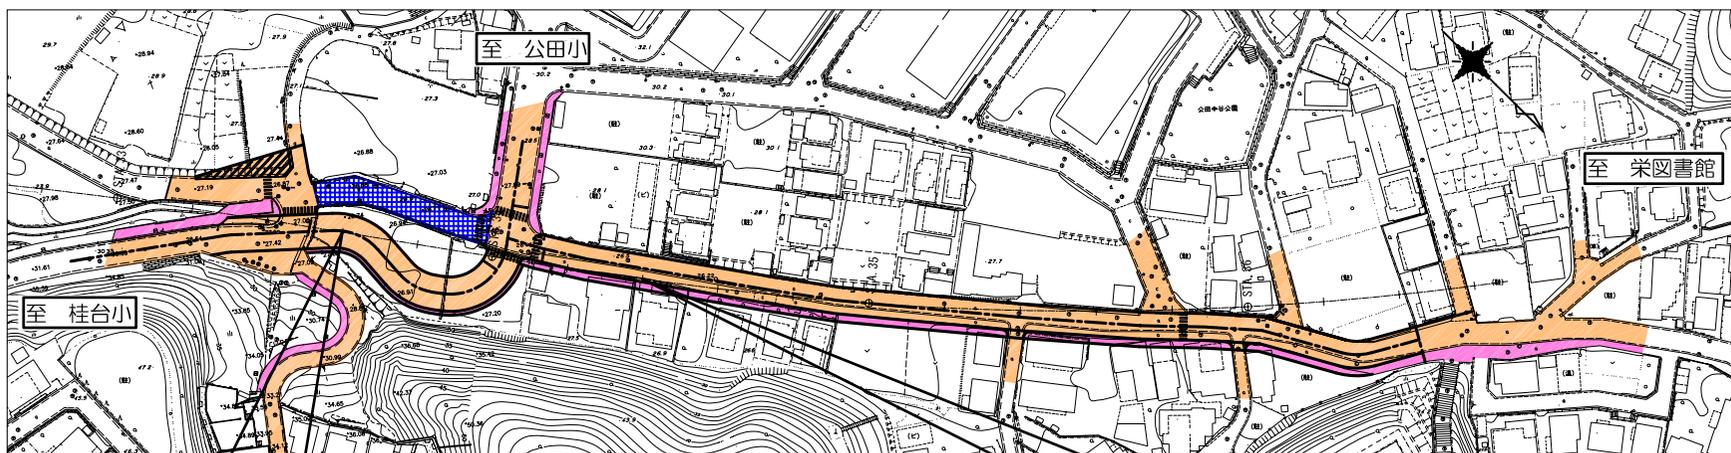

標準横断面

公田小下交差点
交差点改良部 切回し道路

市道桂町24号線拡幅部


STA.33+60.00

横環南




STA.34+40.00

横環南

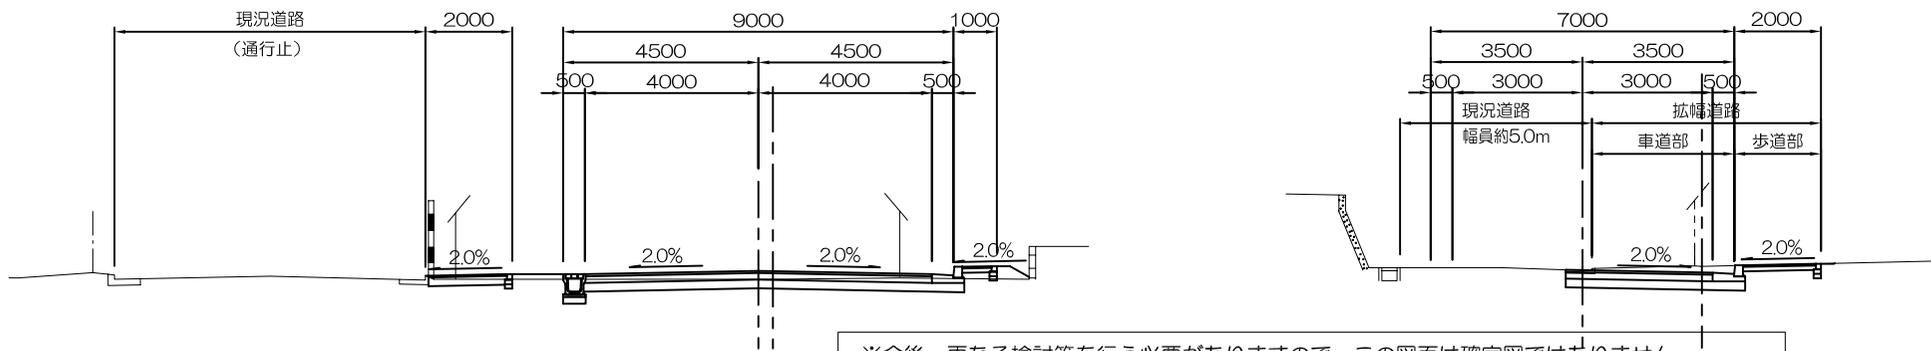

※今後、更なる検討等を行う必要がありますので、この図面は確定図ではありません。



仮設歩道の整備計画

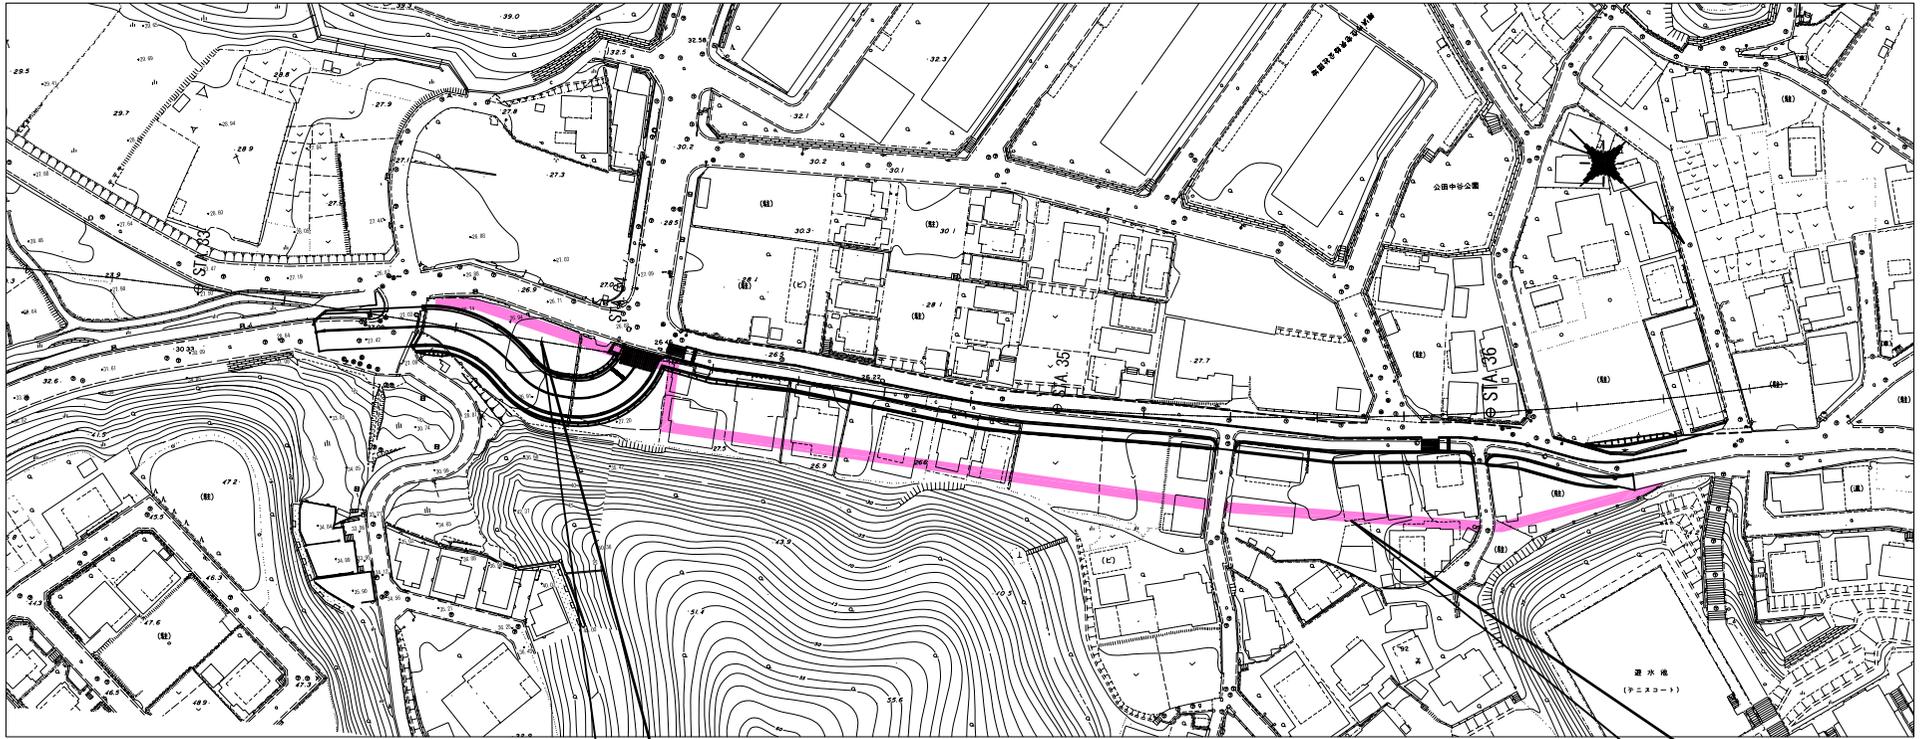

公田小下交差点から桂台方面

公田小下交差点から栄図書館方面

STA.33+60.00
 横断南
 ㊦

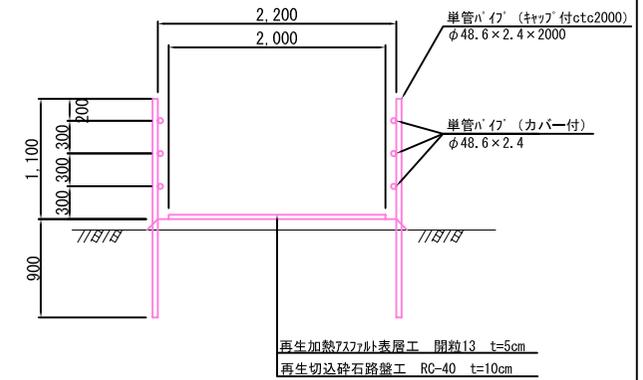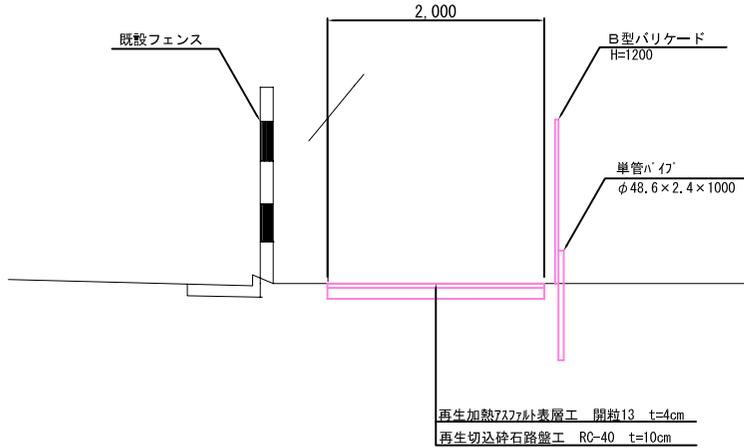

※今後、更なる検討等を行う必要がありますので、この図面は確定図ではありません。